


2- Bett- Zimmer
Din 18025 Teil 1

MOBLIERUNGSVORSCHLAG
TEIL 1 MIT HEIZK.
M 1 : 50

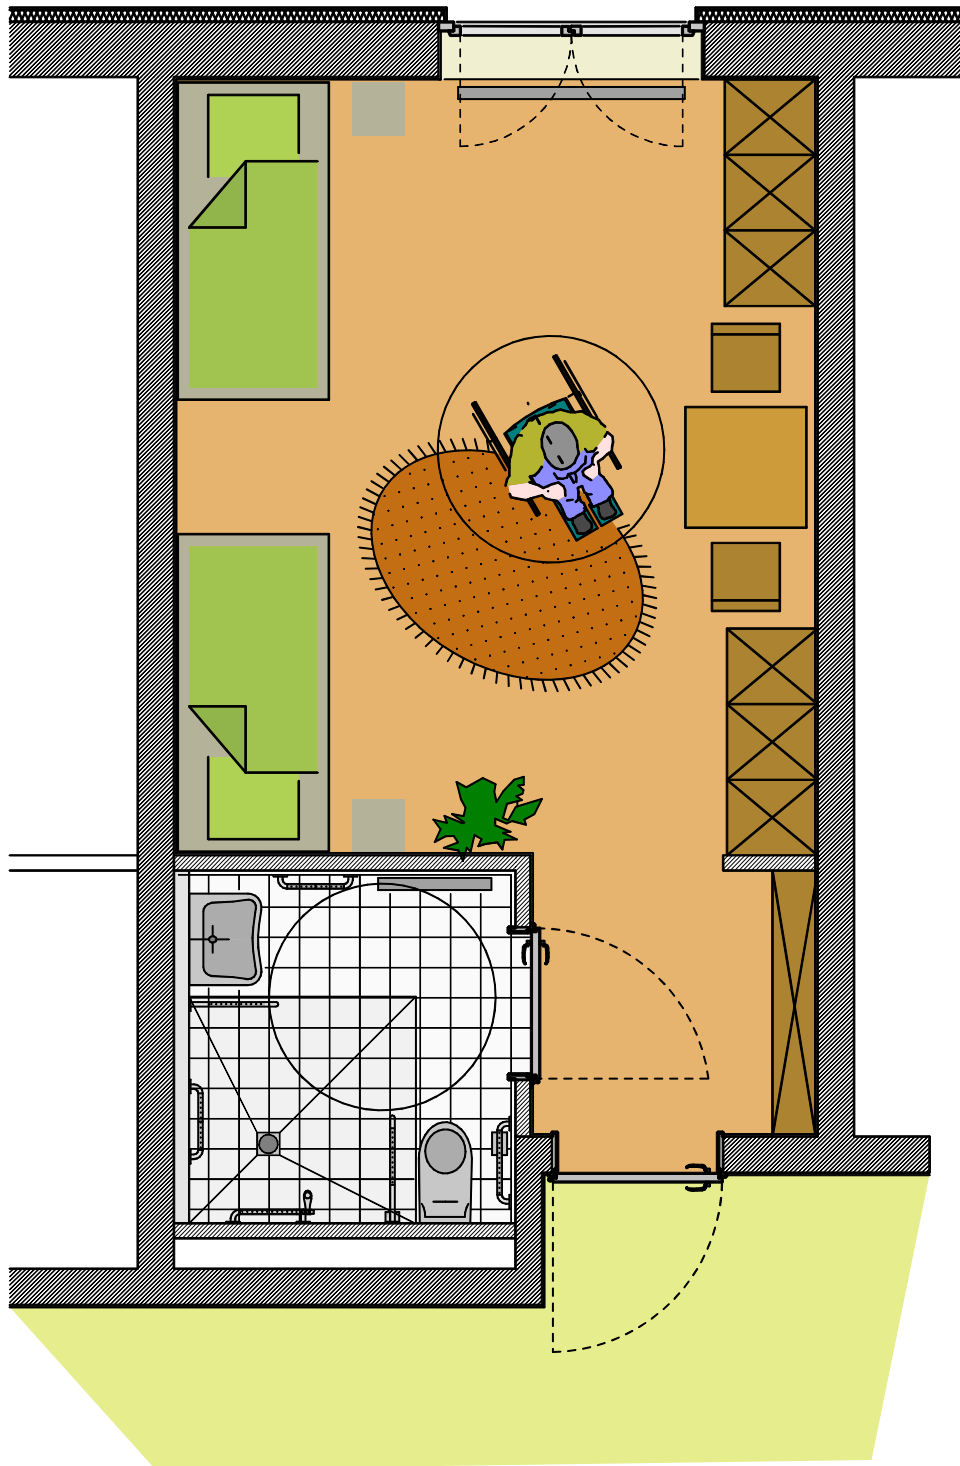

2- Bett- Zimmer
Din 18025 Teil 1